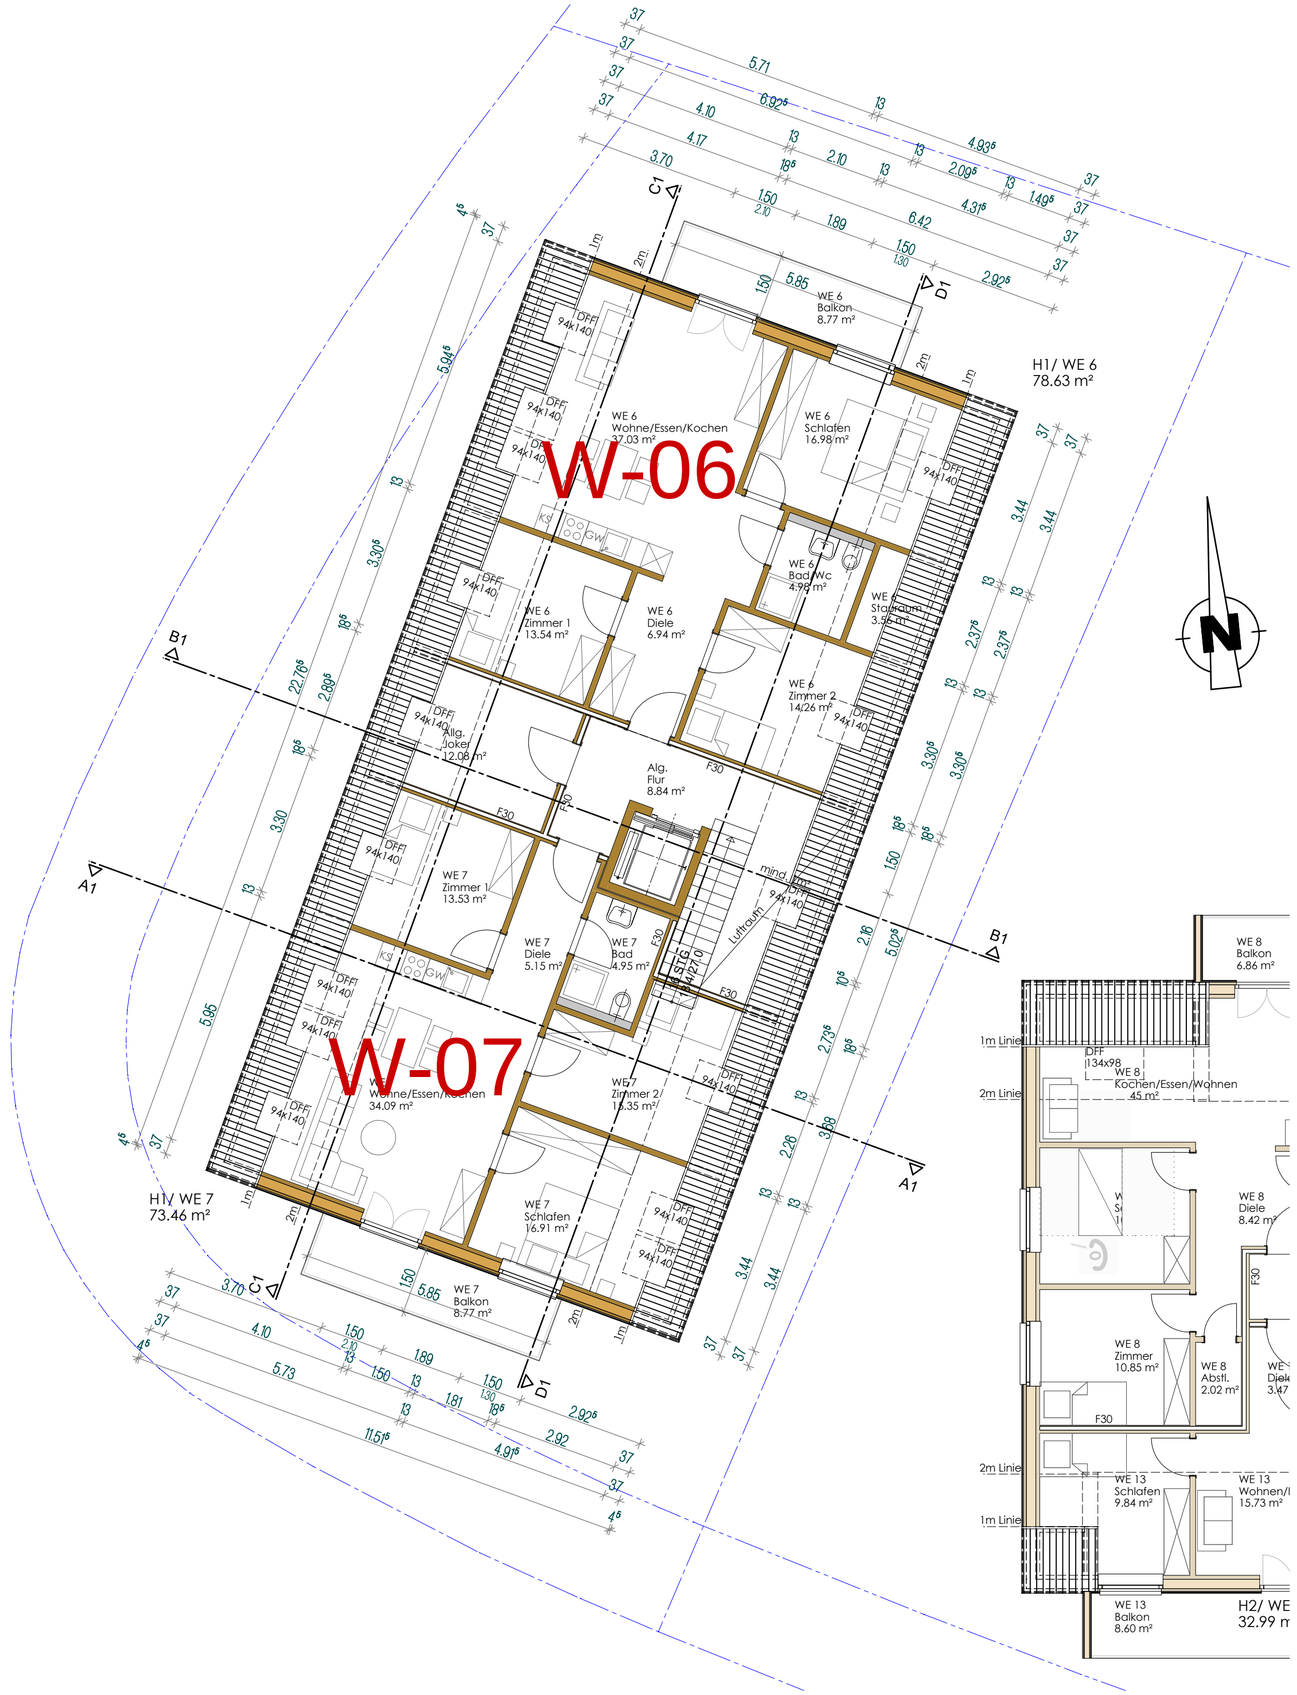

Projekt

Genossenschaftliches
Wohnprojekt Bühlhäuslequartier
Schmalegg

Am Bühlhäuslebach 16, 18, 20
88213 Ravensburg Schmalegg

Bauherr

Öko.See.Dorf eG
Gutenbergstr. 6
88677 Markdorf

Planinhalt

Haus 1
Grundriss DG

Maßstab

1:100
Alle Maße unterliegen konstruktionsbedingten Änderungen

Planverfasser

um.raum
architektur und bauphysik

Dipl. Ing. Martina Lehn
Oberzeller Straße 19
88213 Ravensburg
Fon: 0751/95863375
Email: bauen@um-raum.de

gefertigt:

22.09.2023