


Whg-14

Whg-17

Flur 43.35

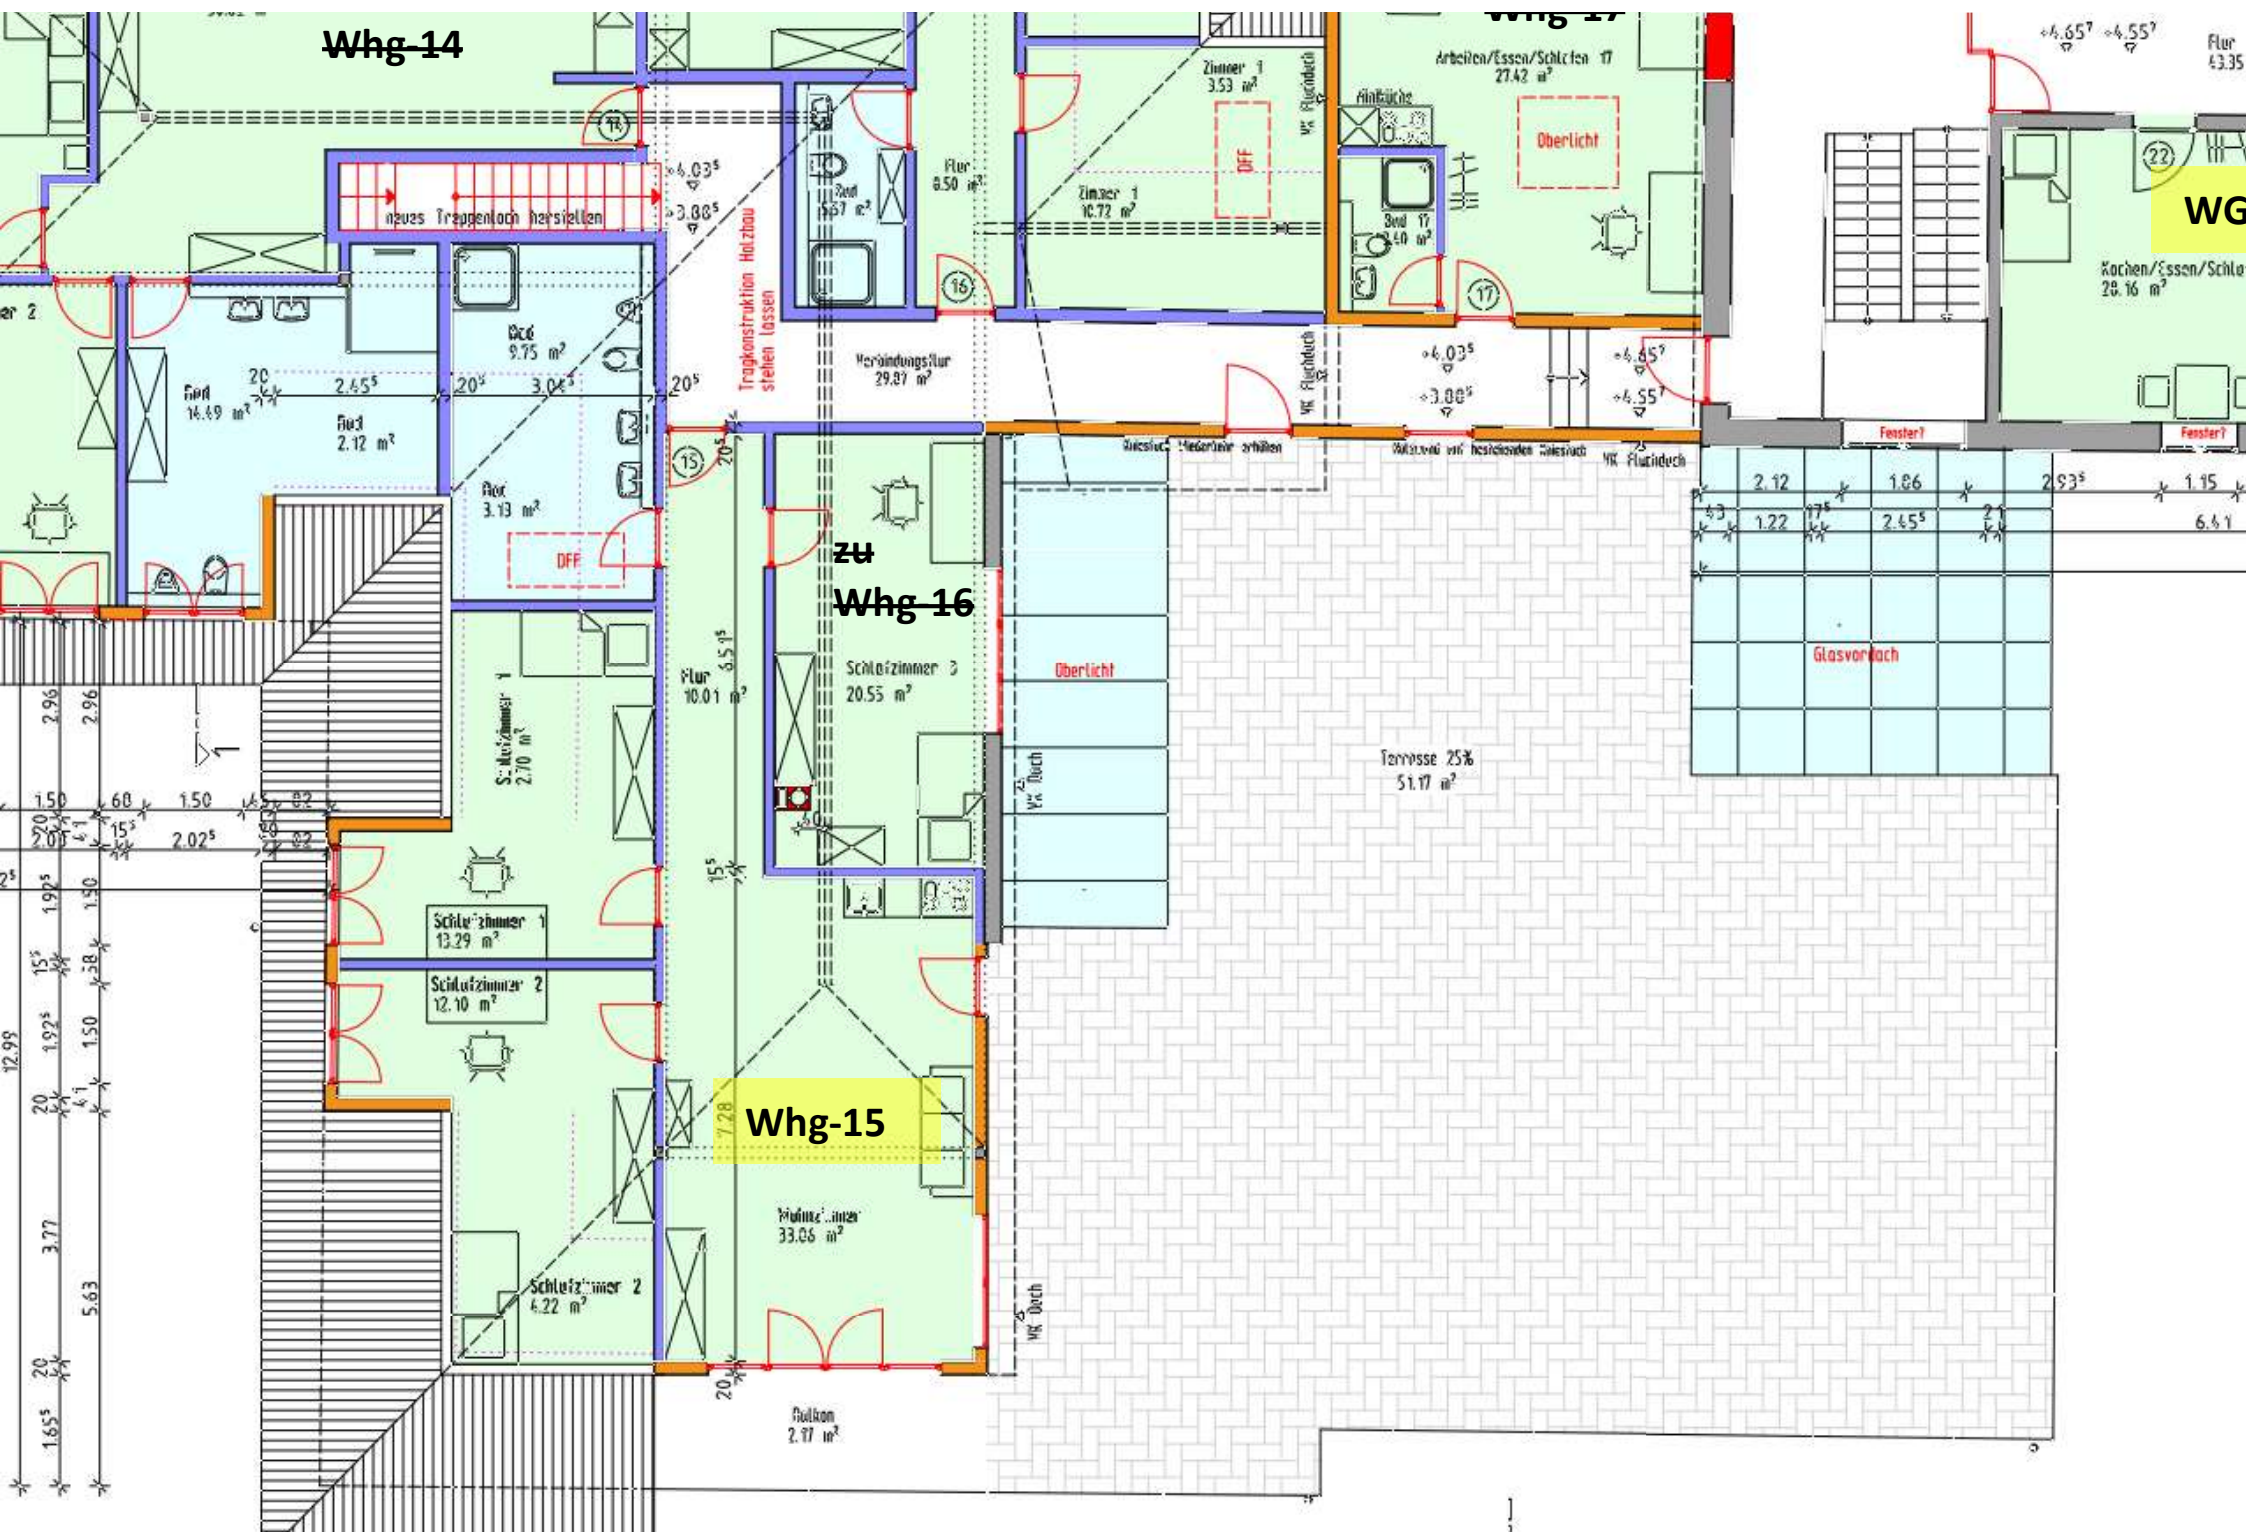

WG

Kochen/Essen/Schlafen 28.16 m²

zu Whg-16

Whg-15

Glasvordach

Terrasse 25% 51.77 m²

Oberlicht

WG Dach

Balkon 2.37 m²

Schlafzimmer 2 4.22 m²

Schlafzimmer 2 12.10 m²

Schlafzimmer 1 13.29 m²

Schlafzimmer 1 2.70 m²

Flur 3.13 m²

Bad 9.75 m²

Flur 2.12 m²

Flur 16.49 m²

Zimmer 1 3.53 m²

Zimmer 1 10.72 m²

Flur 8.50 m²

Arbeiten/Essen/Schlafen 17 27.42 m²

Bad 17 4.0 m²

+4.65' +4.55'

Fenster?

Fenster?

2.12

1.86

2.93

1.15

1.22

2.45

6.41