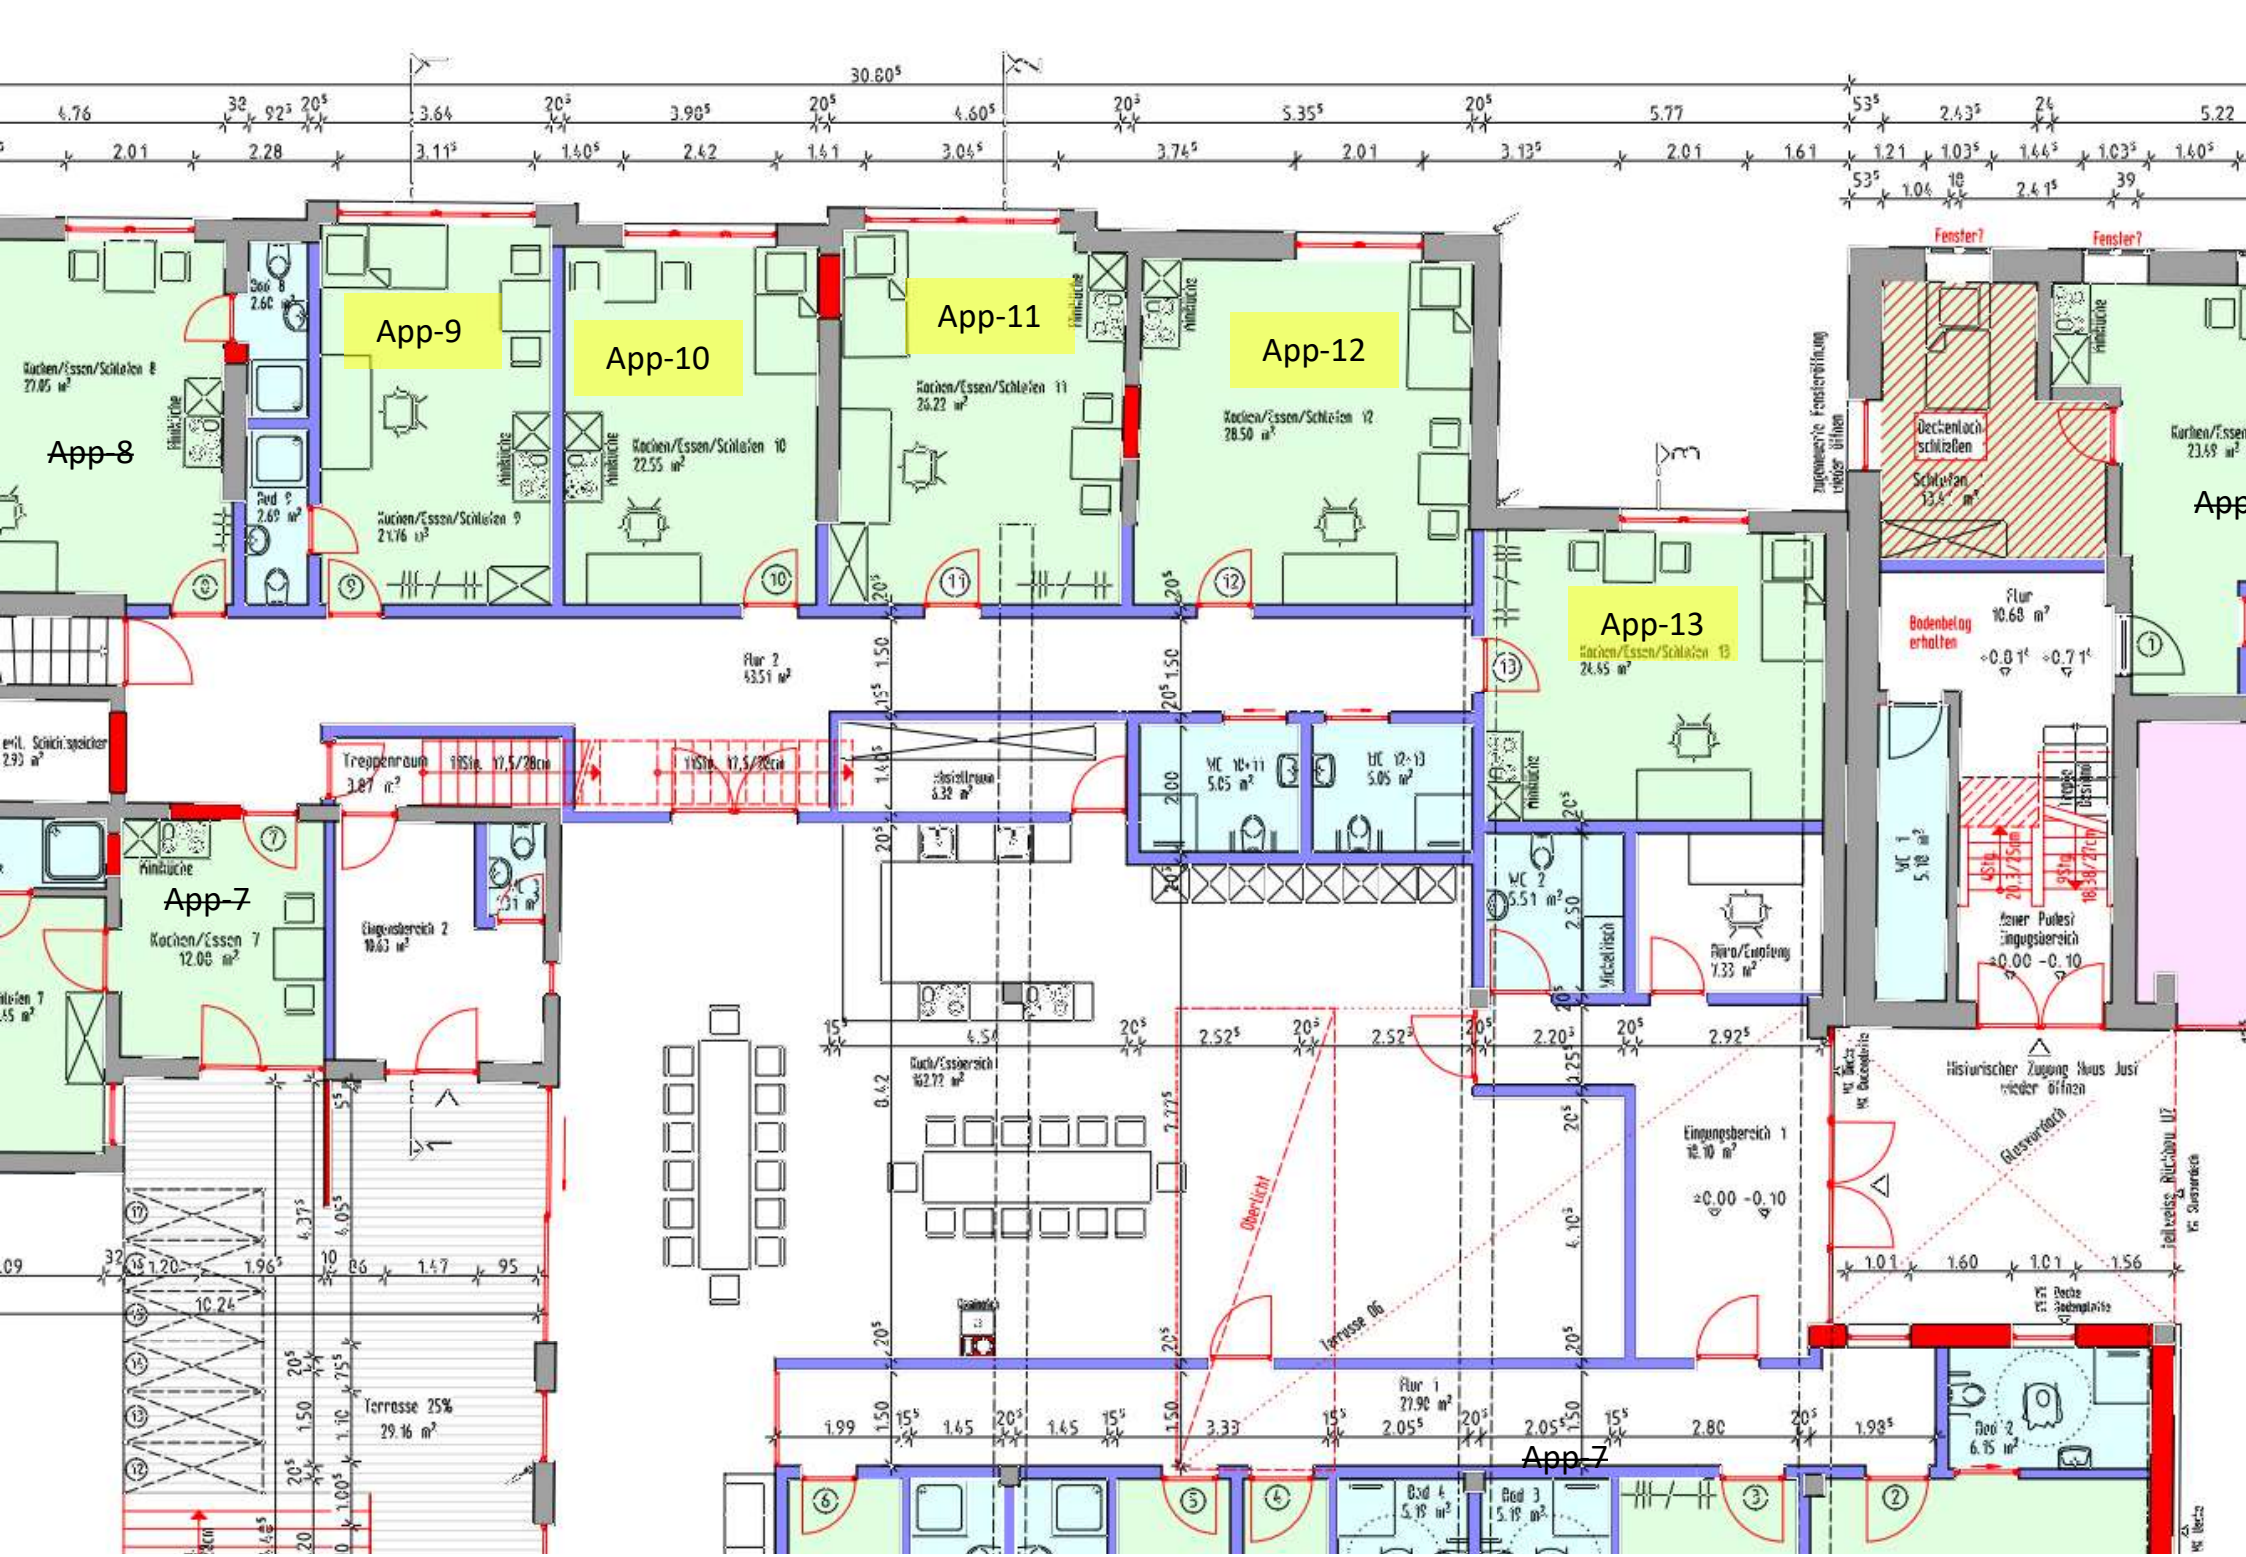

App-8
App-9
App-10
App-11
App-12
App-13
App-7
App-7
Kochen/Essen/Schlafen 8
27.05 m²
Kochen/Essen/Schlafen 9
21.76 m²
Kochen/Essen/Schlafen 10
22.55 m²
Kochen/Essen/Schlafen 11
26.22 m²
Kochen/Essen/Schlafen 12
28.50 m²
Kochen/Essen/Schlafen 13
24.45 m²
Kochen/Essen 7
12.08 m²
Eingangsbereich 2
10.63 m²
Eingangsbereich 1
10.10 m²
Flur 2
43.51 m²
Flur 1
27.90 m²
Flur
10.68 m²
Bad 2
6.15 m²
Bad 3
5.19 m²
Bad 4
5.19 m²
Terrasse 25%
29.16 m²
Terrasse 06
Oberlicht
Gleswurdach
Fenster?
Fenster?
Deckenloch schließen
Bodenbelag erhalten
Historischer Zugang Haus Just wieder öffnen
Zugeneuerte Fensteröffnung wieder öffnen
Minküche
Mickeltisch
Aüro/Empfang
7.33 m²
Kuch/Essbereich
162.72 m²
Abstellraum
6.32 m²
Treppenraum
3.87 m²
WC 10+11
5.05 m²
WC 12+13
5.05 m²
WC 2
5.51 m²
WC 1
5.18 m²
Neuer Podest Eingangsbereich
±0.00 -0.10
Teilweise Rückbau UZ